
Структурная схема подключения оборудования систем СПС и СОУЭ

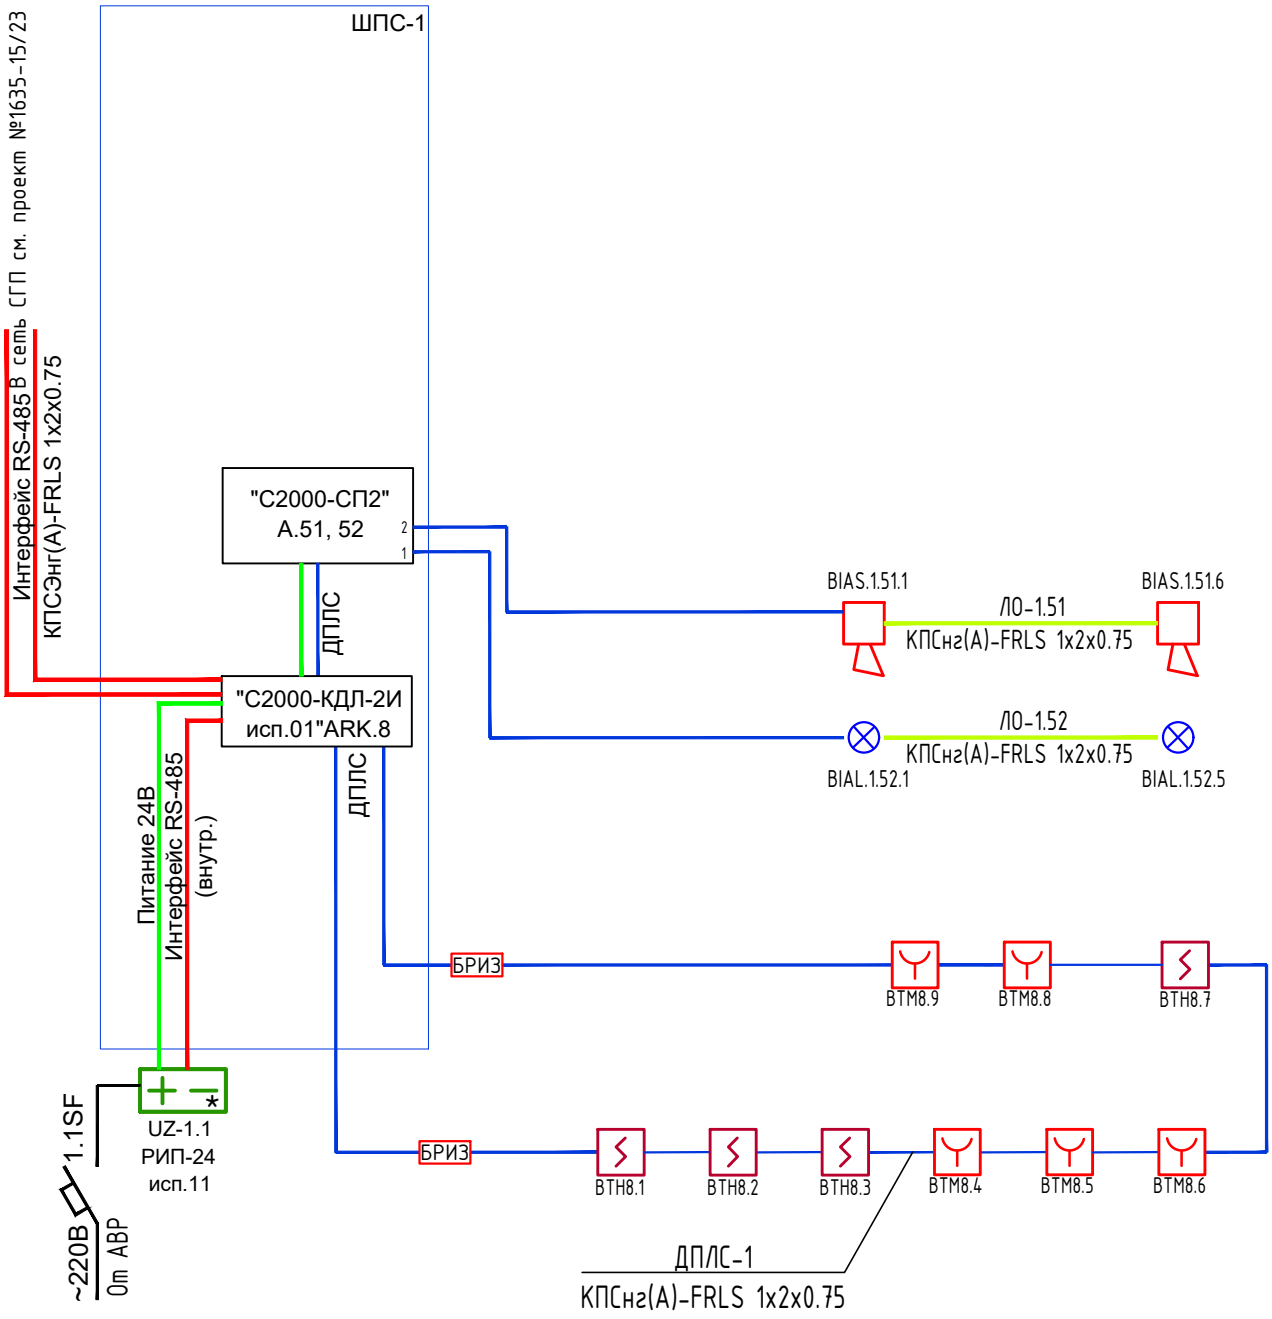

Согласовано

Взам. инв. №

Подп. и дата

Инв. № подл.

Изм.	Кол.уч.	Лист	№ док.	Подпись	Дата
Разработал		Лупаносов			
Проверил		Лупаносов			
ГИП		Лупаносов			

1635-16/23-ПС

Помещения склада сырья (литер 44) ООО "Шахтинская керамика" по адресу: г. Шахты, пер. Доронина, 2Б

Система пожарной сигнализации. Система оповещения и управления эвакуацией людей при пожаре

Стадия	Лист	Листов
Р	2	

Структурная схема подключения оборудования систем СПС и СОУЭ

ИП Лупаносов В.В.
Допуск СРО-П-181-25022013
www.fireburo.ru (863)256-60-56

Формат А4