


План расстановки оборудования СПС. В осях 1-5/А-И

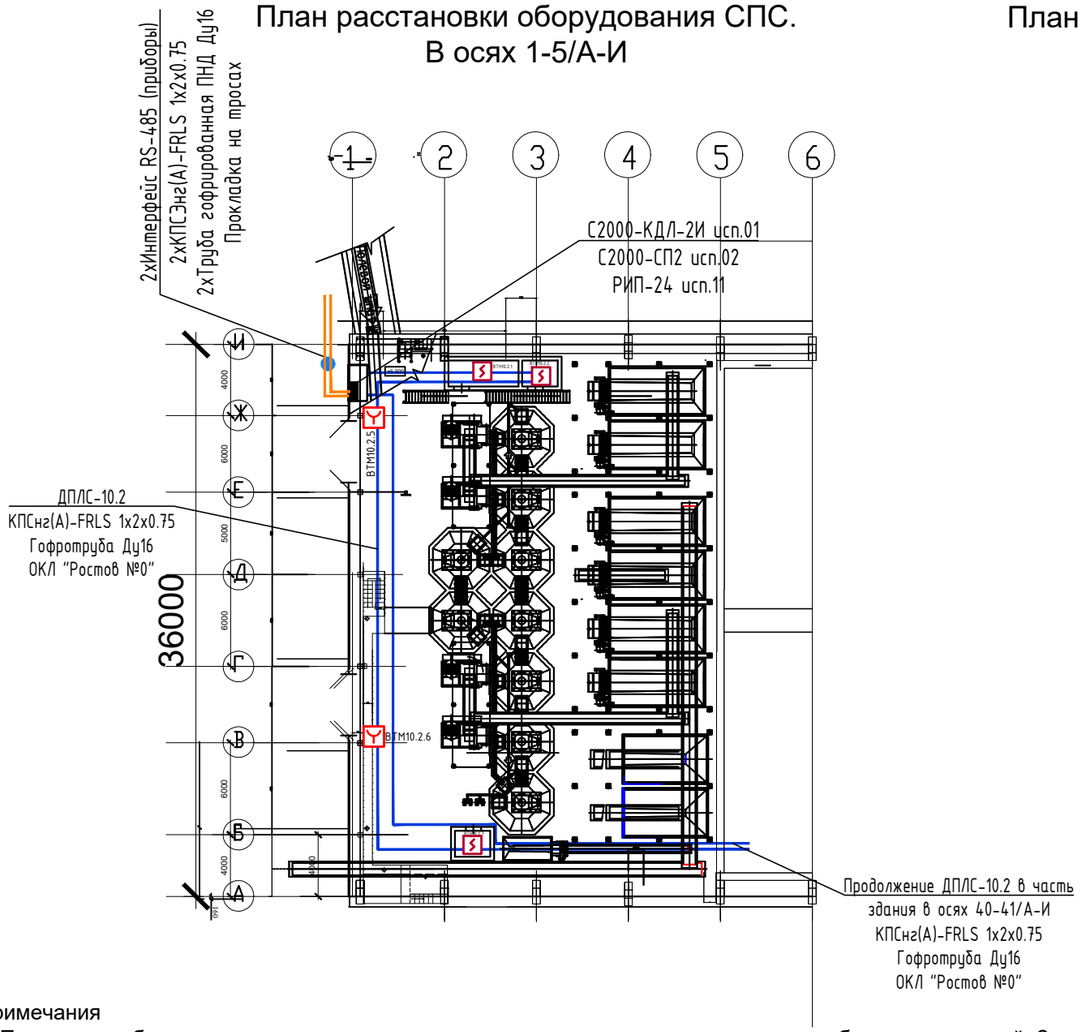

План расстановки оборудования СПС. В осях 40-41/А-И

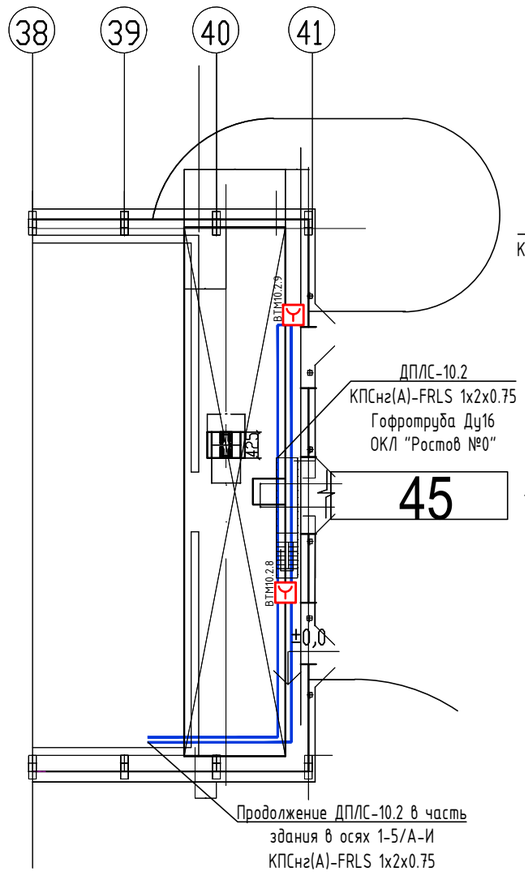

План расстановки оборудования СПС. Антресоль в осях 1-5/Е-И

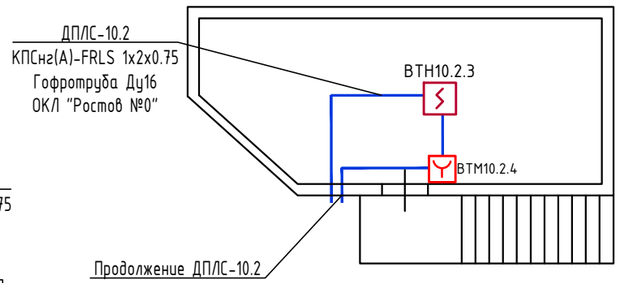

Примечания

1. Прокладку кабеля через стены и другие конструкции осуществлять в гильзах из трубы металлической. Зазоры между кабелем и гильзой в местах прохода должны быть заделаны составом из несгораемых материалов.
2. Шлейфы пожарной сигнализации прокладывать по строительным конструкциям открыто в гофротрубе, применяя негорючий сертифицированный крепеж с учетом действующих норм к прокладке кабельных линий и инструкций по монтажу ОКЛ "Ростов" №О ООО "Рокси". Прокладку вдоль стен осуществлятьв гофротрубе металлическими скобами, опуски осуществляются в гофротрубе. Все линии ДПЛС должны быть закольцованы и изолированы по участкам ЗКПС.
3. Расположение ручных пожарных извещателей показано условно. Установку пожарных извещателей выполнить согласно СП 484.1311500.2020.
Извещатели пожарные ручные крепятся на строительные конструкции на высоте 1,5±0,1 метра от уровня земли или пола до органа управления (рычага или кнопки). Извещатели ручные крепятся на обвязку колонн при помощи монтажных профилей. Расстояние от выключателей и других органов управления до ИПР должно составлять не менее 0,7м. Расстояние от точечного ИП до вентиляционного отверстия должно быть не менее 1 м. Извещатель может быть установлен на более близком расстоянии от вентиляционного отверстия вытяжной вентиляции, если расчетная скорость воздушного потока в месте установки извещателя не превышает 1,0 м/с.
Каждая точка помещения должна защищаться как минимум 1 извещаетелем в соответствии с алгоритмом В для адресных извещателей.
4. Контроллеры двухпроводной линии С2000-КДЛ устанавливается согласно планам размещения оборудования в ШПС, расположенном на 1-ом этаже здания.
5. Шлейфы пожарной сигнализации в помещениях проложить кабелем марки КПСнг(А)-FRLS.
6. Подключение пожарных извещателей, шлейфов пожарных извещателей к приборам, самих приборов осуществлять в строгом соответствии со схемой подключения, приведенной в инструкции по их монтажу.
7. Маркировку извещателей производить следующим образом: ВТН.y.z, где ВТН - буквенный код оборудования (см. лист 1 "Общие данные") , y - номер контроллера двухпроводной линии, z - порядковый номер извещателя в ДПЛС.
8. В случае, если в запотолочном пространстве будет размещена пожарная нагрузка,превышающая 1,5 л/м2, то данное пространство будет необходимо защищать дополнительными извещателями, выделенными в отдельную ЗКПС. Для обслуживания данных извещателей необходимо предусматривать ревизионные люки.

Изм.	Кол.уч.	Лист	№ док.	Подпись	Дата	1635-15/23-ПС			
						Склад готовой продукции №1 (литр 14) ООО "Шахтинская керамика" по адресу: г. Шахты, пер. Доронина, 2Б			
Разработал		Лупаносов				Система пожарной сигнализации. Система оповещения и управления эвакуацией людей при пожаре	Стадия	Лист	Листов
Проверил		Лупаносов					Р	5	
ГИП		Лупаносов				План расстановки оборудования СПС	ИП Лупаносов В.В. Допуск СРО-П-181-25022013 www.fireburo.ru (863)256-60-56		

Согласовано

Взам. инв. №

Подп. и дата

Инв. № подл.

Формат А3