


План помещений с организацией ЗКПС.
В осях 1-5/А-И

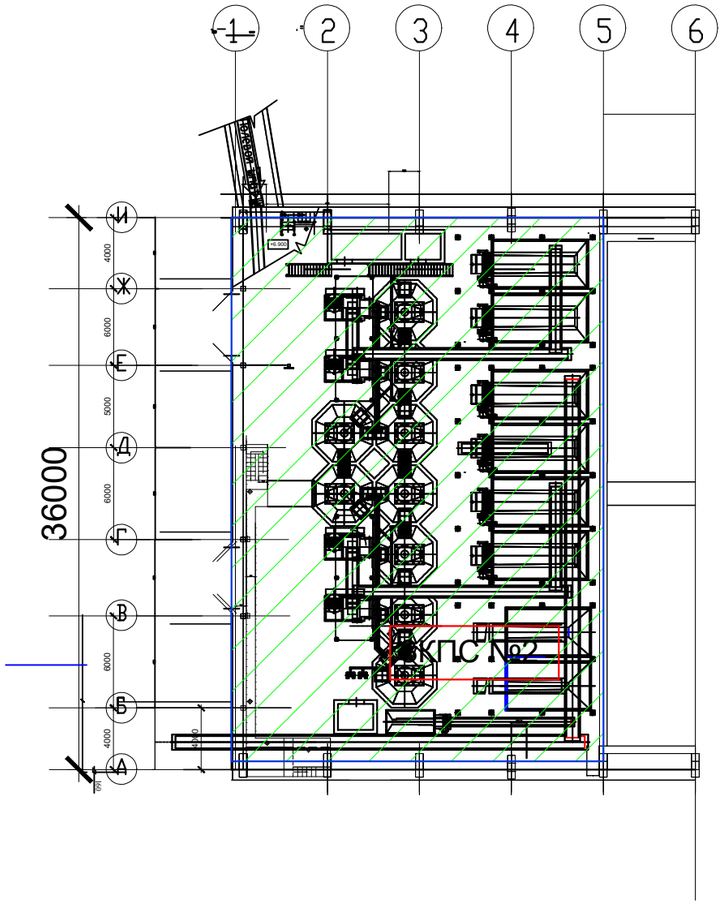

План помещений с организацией ЗКПС.
В осях 40-41/А-И

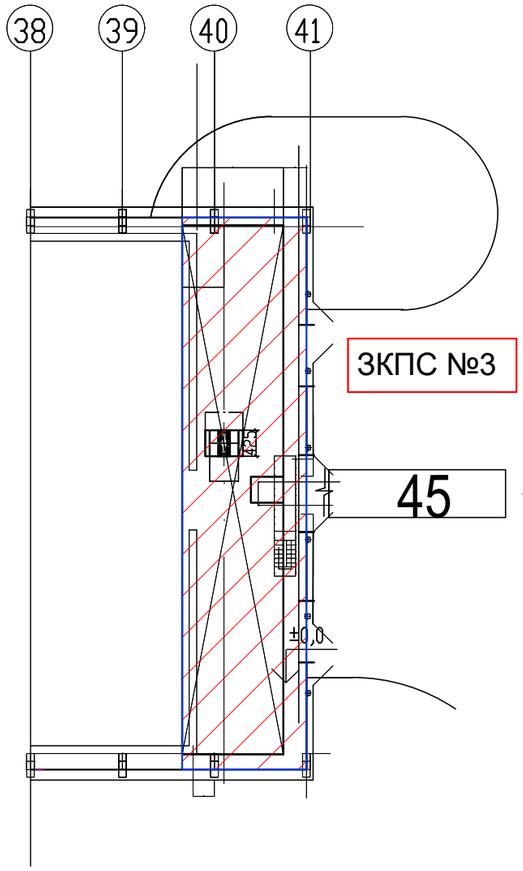

План помещений с организацией ЗКПС.
Антресоль в осях 1-5/Е-И

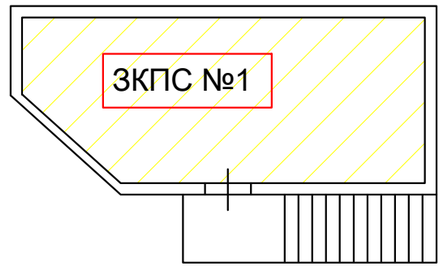

Согласовано

Взам. инв. №

Подп. и дата

Инв. № подл.

						1635-15/23-ПС	
						Склад готовой продукции №1 (литр 14) ООО "Шахтинская керамика" по адресу: г. Шахты, пер. Доронина, 2Б	
Изм.	Кол.уч.	Лист	№ док.	Подпись	Дата		
Разработал		Лупаносов				Система пожарной сигнализации. Система оповещения и управления эвакуацией людей при пожаре	Стадия: Р; Лист: 7; Листов:
Проверил		Лупаносов					
ГИП		Лупаносов				План помещений с организацией ЗКПС	ИП Лупаносов В.В. Допуск СРО-П-181-25022013 www.fireburo.ru (863)256-60-56

Формат А3