
Алгоритм работы систем СППЗ и таблица адресации ЗКПС

№ ШС	Тип	Тип шлейфа	Имя и разбивка	Длина	Описание	Имя и вид защиты	С СОУЭ	С помощью ПО	Имя зон модуля связи СОУЭ
1 ШС	ТП 4	С2000-ШДУ-2ои исп.01	1.ХХХ	тепл. и магн. 1.20(УС-2)	Дымовой пожарный Русский	Запуск ПО: 1 - ПО: 4, ПО:4 ШС:4 (4:1) ПО: 8 ШС:8 ЗН ПО: 6 ШС:45 (47) ПО: 7 ШС:5 225	Разбивка Сектор: С2000 исп.03 (4 зон) Сигнал на пультовый терм-шаблонизатор	В норме
2 ШС	ТП 4	С2000-ШДУ-2ои исп.01	1.ХХХ	тепл. максим.20. - 60(ДС-2)	Дымовой пожарный Русский	Запуск ПО: 1 - ПО: 4, ПО:4 ШС:4 (4:1) ПО: 8 ШС:8 ЗН ПО: 6 ШС:45 (47) ПО: 7 ШС:5 225	Разбивка Сектор: С2000 исп.03 (4 зон) Сигнал на пультовый терм-шаблонизатор	В норме
3 ШС	ТП 4	С2000-ШДУ-2ои исп.01	1.ХХХ	тепл. и магн. 1.20(УС-2)	Дымовой пожарный Русский	Запуск ПО: 1 - ПО: 4, ПО:4 ШС:4 (4:1) ПО: 8 ШС:8 ЗН ПО: 6 ШС:45 (47) ПО: 7 ШС:5 225	Разбивка Сектор: С2000 исп.03 (4 зон) Сигнал на пультовый терм-шаблонизатор	В норме
4 ШС	ТП 4	С2000-ШДУ-2ои исп.01	1.ХХХ	тепл. максим.20. - 60(ДС-2)	Дымовой пожарный Русский	Запуск ПО: 1 - ПО: 4, ПО:4 ШС:4 (4:1) ПО: 8 ШС:8 ЗН ПО: 6 ШС:45 (47) ПО: 7 ШС:5 225	Разбивка Сектор: С2000 исп.03 (4 зон) Сигнал на пультовый терм-шаблонизатор	В норме
5 ШС	ТП 4	С2000-ШДУ-2ои исп.01	1.ХХХ	тепл. и магн. 1.20(ДП-1)	Дымовой пожарный Русский	Запуск ПО: 1 - ПО: 4, ПО:4 ШС:4 (4:1) ПО: 8 ШС:8 ЗН ПО: 6 ШС:45 (47) ПО: 7 ШС:5 225	Разбивка Сектор: С2000 исп.03 (4 зон) Сигнал на пультовый терм-шаблонизатор	В норме
6 ШС	ТП 4	С2000-ШДУ-2ои исп.01	1.ХХХ	тепл. максим.20. - 60(ДП-1)	Дымовой пожарный Русский	Запуск ПО: 1 - ПО: 4, ПО:4 ШС:4 (4:1) ПО: 8 ШС:8 ЗН ПО: 6 ШС:45 (47) ПО: 7 ШС:5 225	Разбивка Сектор: С2000 исп.03 (4 зон) Сигнал на пультовый терм-шаблонизатор	В норме
7 ШС	ТП 4	С2000-ШДУ-2ои исп.01	1.ХХХ	тепл. максим.1. 20(ИП-212-1)	Дымовой пожарный Русский	Запуск ПО: 1 - ПО: 4, ПО:4 ШС:4 (4:1) ПО: 8 ШС:8 ЗН ПО: 6 ШС:45 (47) ПО: 7 ШС:5 225	Разбивка Сектор: С2000 исп.03 (4 зон) Сигнал на пультовый терм-шаблонизатор	В норме
8 ШС	ТП 4	С2000-ШДУ-2ои исп.01	1.ХХХ	тепл. и магн.20. - 60(ИП-212-1)	Дымовой пожарный Русский	Запуск ПО: 1 - ПО: 4, ПО:4 ШС:4 (4:1) ПО: 8 ШС:8 ЗН ПО: 6 ШС:45 (47) ПО: 7 ШС:5 225	Разбивка Сектор: С2000 исп.03 (4 зон) Сигнал на пультовый терм-шаблонизатор	В норме
9 ШС	ТП 4	С2000-ШДУ-2ои исп.01	1.ХХХ	тепл. и магн. 1.20(ДП-1)	Дымовой пожарный Русский	Запуск ПО: 1 - ПО: 4, ПО:4 ШС:4 (4:1) ПО: 8 ШС:8 ЗН ПО: 6 ШС:45 (47) ПО: 7 ШС:5 225	Разбивка Сектор: С2000 исп.03 (4 зон) Сигнал на пультовый терм-шаблонизатор	В норме
10 ШС	ТП 4	С2000-ШДУ-2ои исп.01	1.ХХХ	тепл. максим.20. - 60(ДП-1)	Дымовой пожарный Русский	Запуск ПО: 1 - ПО: 4, ПО:4 ШС:4 (4:1) ПО: 8 ШС:8 ЗН ПО: 6 ШС:45 (47) ПО: 7 ШС:5 225	Разбивка Сектор: С2000 исп.03 (4 зон) Сигнал на пультовый терм-шаблонизатор	В норме
11	4	С2000-ШДУ-2ои исп.01	1.ХХХ	Резерв	Дымовой пожарный Русский	Запуск ПО: 1 - ПО: 4, ПО:4 ШС:4 (4:1) ПО: 8 ШС:8 ЗН ПО: 6 ШС:45 (47) ПО: 7 ШС:5 225	Разбивка Сектор: С2000 исп.03 (4 зон) Сигнал на пультовый терм-шаблонизатор	В норме
12	4	С2000-ШДУ-2ои исп.01	1.ХХХ	Резерв	Дымовой пожарный Русский	Запуск ПО: 1 - ПО: 4, ПО:4 ШС:4 (4:1) ПО: 8 ШС:8 ЗН ПО: 6 ШС:45 (47) ПО: 7 ШС:5 225	Разбивка Сектор: С2000 исп.03 (4 зон) Сигнал на пультовый терм-шаблонизатор	В норме
13	4	С2000-ШДУ-2ои исп.01	1.ХХХ	тепл. и магн. 2.50(ДП-1)	Дымовой пожарный Русский	Запуск ПО: 1 - ПО: 4, ПО:4 ШС:4 (4:1) ПО: 8 ШС:8 ЗН ПО: 6 ШС:45 (47) ПО: 7 ШС:5 225	Разбивка Сектор: С2000 исп.03 (4 зон) Сигнал на пультовый терм-шаблонизатор	В норме
14	4	С2000-ШДУ-2ои исп.01	1.ХХХ	тепл. и магн. 9. 50(ДП-1)	Дымовой пожарный Русский	Запуск ПО: 1 - ПО: 4, ПО:4 ШС:4 (4:1) ПО: 8 ШС:8 ЗН ПО: 6 ШС:45 (47) ПО: 7 ШС:5 225	Разбивка Сектор: С2000 исп.03 (4 зон) Сигнал на пультовый терм-шаблонизатор	В норме
15	4	С2000-ШДУ-2ои исп.01	1.ХХХ	тепл. и магн. 9. 125(ДП-1)	Дымовой пожарный Русский	Запуск ПО: 1 - ПО: 4, ПО:4 ШС:4 (4:1) ПО: 8 ШС:8 ЗН ПО: 6 ШС:45 (47) ПО: 7 ШС:5 225	Разбивка Сектор: С2000 исп.03 (4 зон) Сигнал на пультовый терм-шаблонизатор	В норме
16	4	С2000-ШДУ-2ои исп.01	1.ХХХ	Тепло-дифференциальная сверхчувствит.	Дымовой пожарный Русский	Запуск ПО: 1 - ПО: 4, ПО:4 ШС:4 (4:1) ПО: 8 ШС:8 ЗН ПО: 6 ШС:45 (47) ПО: 7 ШС:5 225	Разбивка Сектор: С2000 исп.03 (4 зон) Сигнал на пультовый терм-шаблонизатор	В норме
17	5	С2000-ШДУ-2ои исп.01	1.ХХХ	тепл. максим.15. - 70(ДП-1)	Дымовой пожарный Русский	Запуск ПО: 1 - ПО: 4, ПО:4 ШС:4 (4:1) ПО: 8 ШС:8 ЗН ПО: 6 ШС:45 (47) ПО: 7 ШС:5 225	Разбивка Сектор: С2000 исп.03 (4 зон) Сигнал на пультовый терм-шаблонизатор	В норме
18	5	С2000-ШДУ-2ои исп.01	1.ХХХ	тепл. максим.20. - 60(ДП-1)	Дымовой пожарный Русский	Запуск ПО: 1 - ПО: 4, ПО:4 ШС:4 (4:1) ПО: 8 ШС:8 ЗН ПО: 6 ШС:45 (47) ПО: 7 ШС:5 225	Разбивка Сектор: С2000 исп.03 (4 зон) Сигнал на пультовый терм-шаблонизатор	В норме
19	5	С2000-ШДУ-2ои исп.01	1.ХХХ	тепл. и магн. 15. 70(ДП-1)	Дымовой пожарный Русский	Запуск ПО: 1 - ПО: 4, ПО:4 ШС:4 (4:1) ПО: 8 ШС:8 ЗН ПО: 6 ШС:45 (47) ПО: 7 ШС:5 225	Разбивка Сектор: С2000 исп.03 (4 зон) Сигнал на пультовый терм-шаблонизатор	В норме
20	5	С2000-ШДУ-2ои исп.01	1.ХХХ	тепл. и магн.20. - 60 (ДП-1)	Дымовой пожарный Русский	Запуск ПО: 1 - ПО: 4, ПО:4 ШС:4 (4:1) ПО: 8 ШС:8 ЗН ПО: 6 ШС:45 (47) ПО: 7 ШС:5 225	Разбивка Сектор: С2000 исп.03 (4 зон) Сигнал на пультовый терм-шаблонизатор	В норме
21	5	С2000-ШДУ-2ои исп.01	1.ХХХ	тепл. и магн. 15. 70(ДП-1)	Дымовой пожарный Русский	Запуск ПО: 1 - ПО: 4, ПО:4 ШС:4 (4:1) ПО: 8 ШС:8 ЗН ПО: 6 ШС:45 (47) ПО: 7 ШС:5 225	Разбивка Сектор: С2000 исп.03 (4 зон) Сигнал на пультовый терм-шаблонизатор	В норме
22	5	С2000-ШДУ-2ои исп.01	1.ХХХ	тепл. и магн.20. - 60(ДП-1)	Дымовой пожарный Русский	Запуск ПО: 1 - ПО: 4, ПО:4 ШС:4 (4:1) ПО: 8 ШС:8 ЗН ПО: 6 ШС:45 (47) ПО: 7 ШС:5 225	Разбивка Сектор: С2000 исп.03 (4 зон) Сигнал на пультовый терм-шаблонизатор	В норме

Примечания

1. Извещатели пожарные адресные ручные ИПР-513-3АМ исп.01 со встроенным изолятором короткого замыкания выделяется в отдельные зоны контроля пожарной сигнализации.

Алгоритм работы СПС и СОУЭ

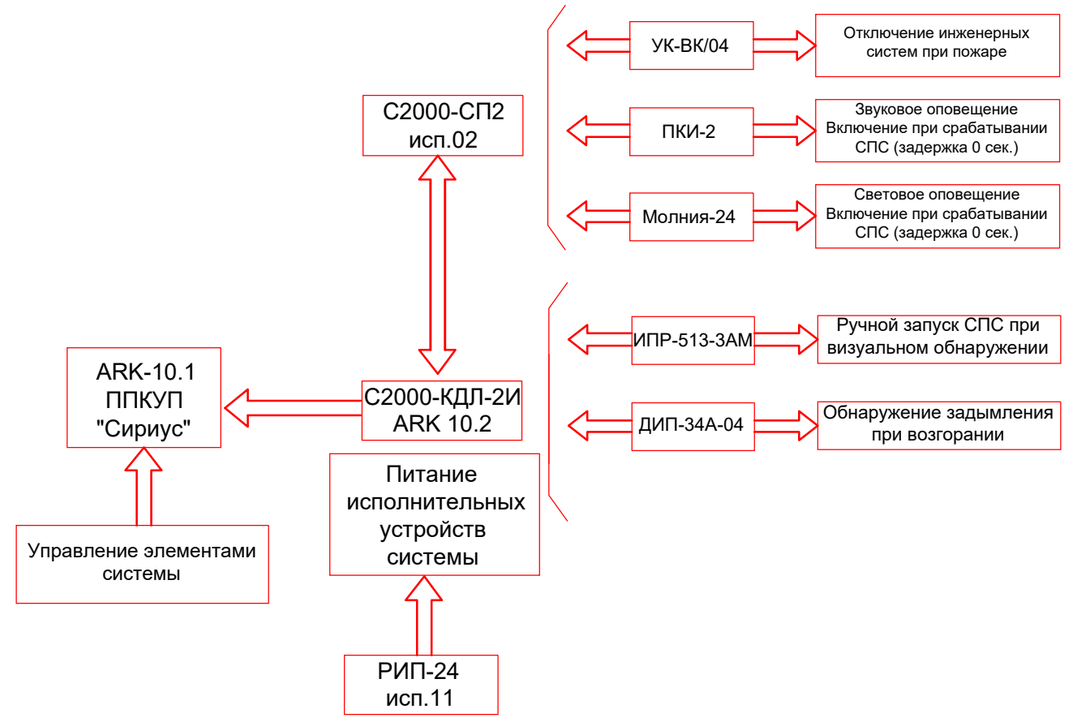

Изм.	Кол.уч.	Лист	№ док.	Подпись	Дата	1635-15/23-ПС			
						Склад готовой продукции №1 (литр 14) ООО "Шахтинская керамика" по адресу: г. Шахты, пер. Доронина, 2Б			
Разработал		Лупаносов				Система пожарной сигнализации. Система оповещения и управления эвакуацией людей при пожаре	Стадия	Лист	Листов
Проверил		Лупаносов					Р	8	
						Алгоритм работы систем СППЗ и таблица адресации ЗКПС	ИП Лупаносов В.В. Допуск СРО-П-181-25022013 www.fireburo.ru (863)256-60-56		
ГИП		Лупаносов							

Согласовано

Взам. инв. №

Подп. и дата

Инв. № подл.

Формат А3